

AUGUSTIJNSLEI BRASSCHAAT

EENGEZINSWONINGEN



Verkaveling van 7 eengezinswoningen nabij
het centrum van Brasschaat.

Dieter Leurs



+32 (0)477 28 92 45
dieter@belgo-flat.be



BELGO-FLAT


NIEUWBOUWAPPARTEMENTEN
VASTGOEDINVESTERINGEN
AANKOOP PROJECTGRONDEN
PROJECTONTWIKKELING


Het nieuwbouwproject stueert zich in de zeer rustige straat Kenislei en de Augustijnslei. Het omvat drie hoekwoningen, twee middenwoningen en twee halfopen woningen. Allen gekenmerkt door de typische duurzame en energiezuinige bouwstijl die eigen is aan de kwaliteitswoningen van Cogghe & Co. Wij bouwen hier met u een woning die helemaal aan uw wensen beantwoordt, u bepaalt de architectuur, u kiest de materialen, u legt de stijl vast en de indeling...

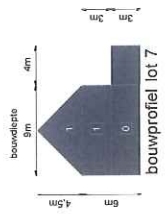
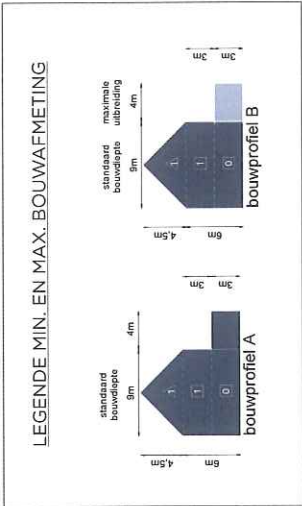



AANBOD



REGIO
PERSONALISATIE

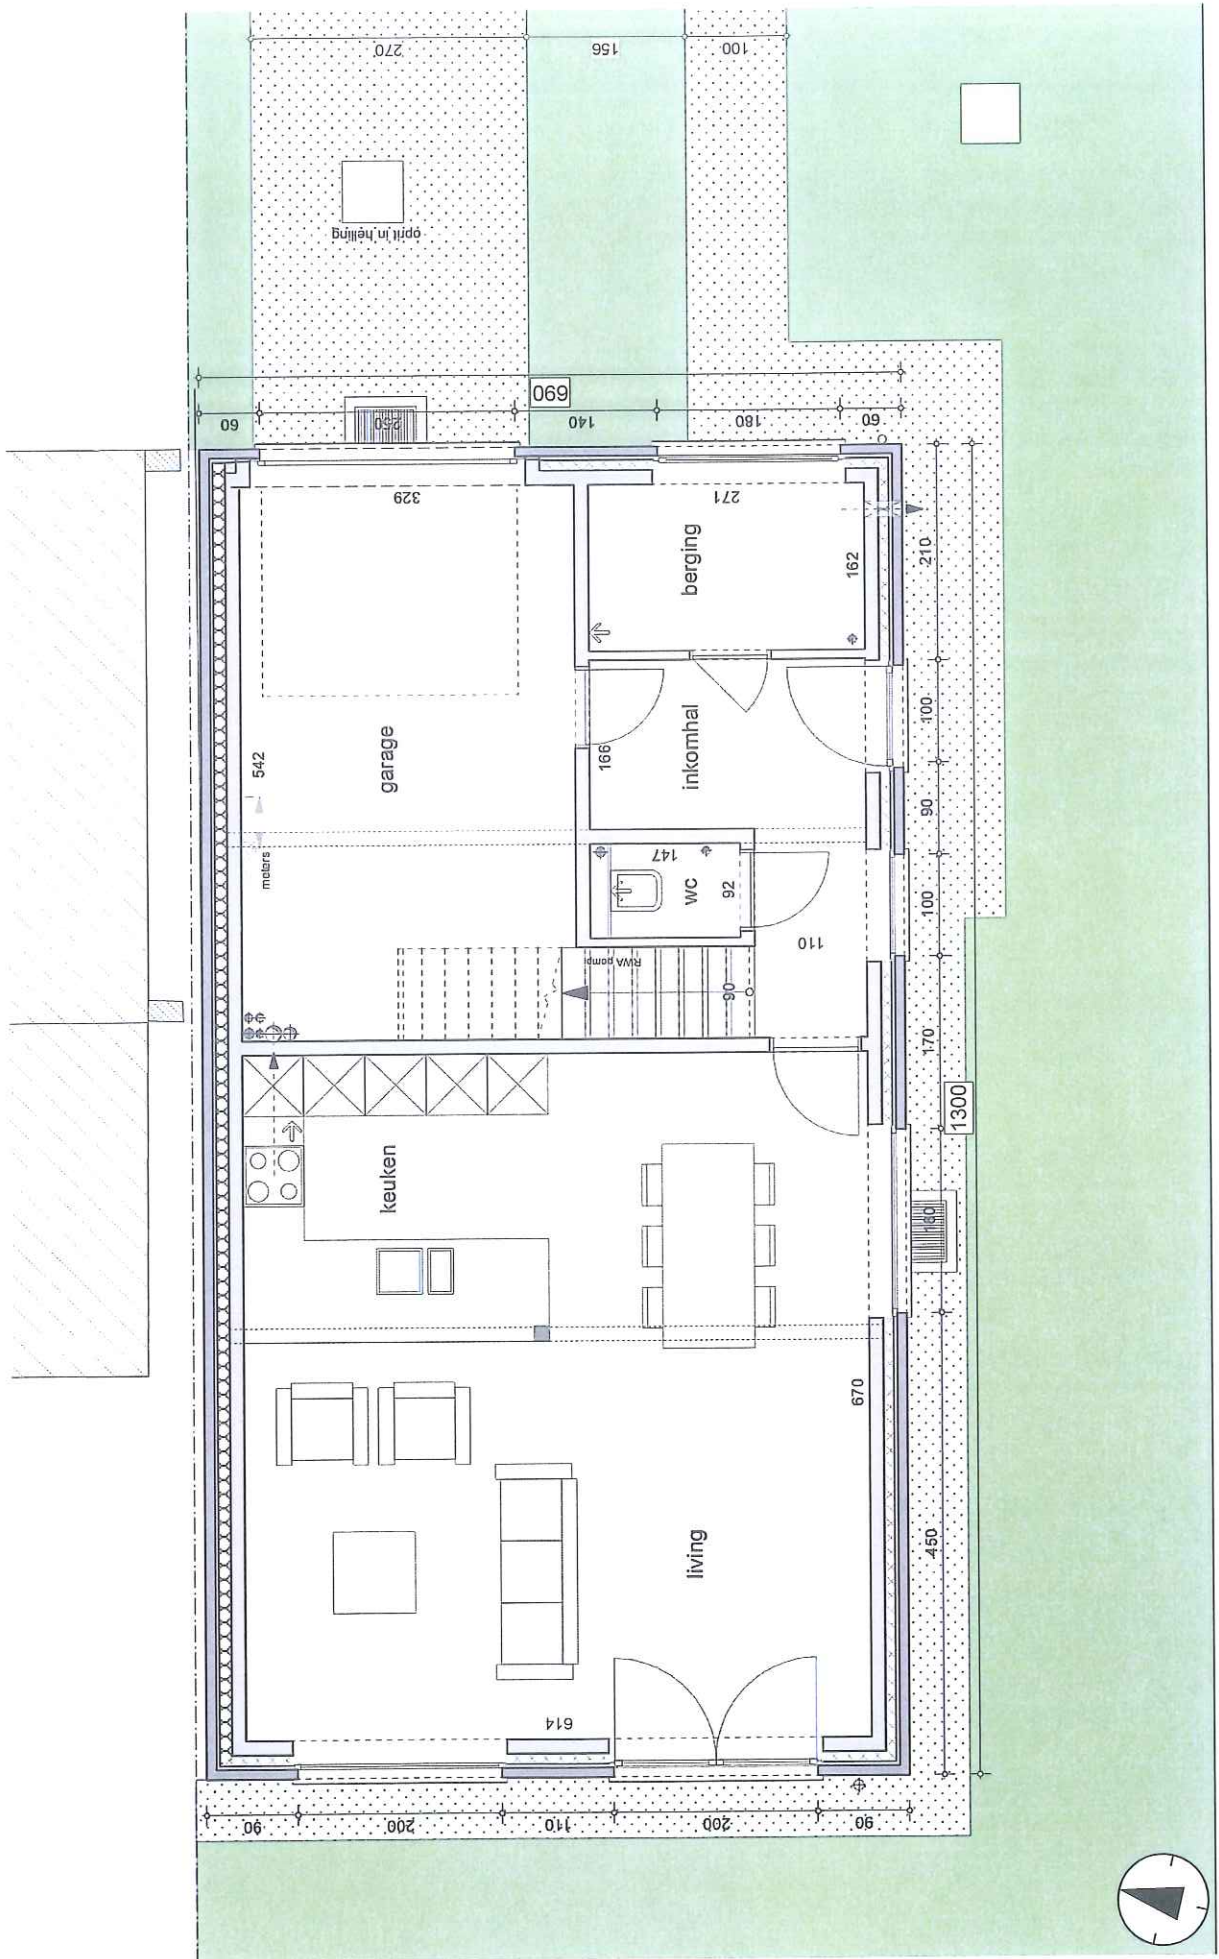

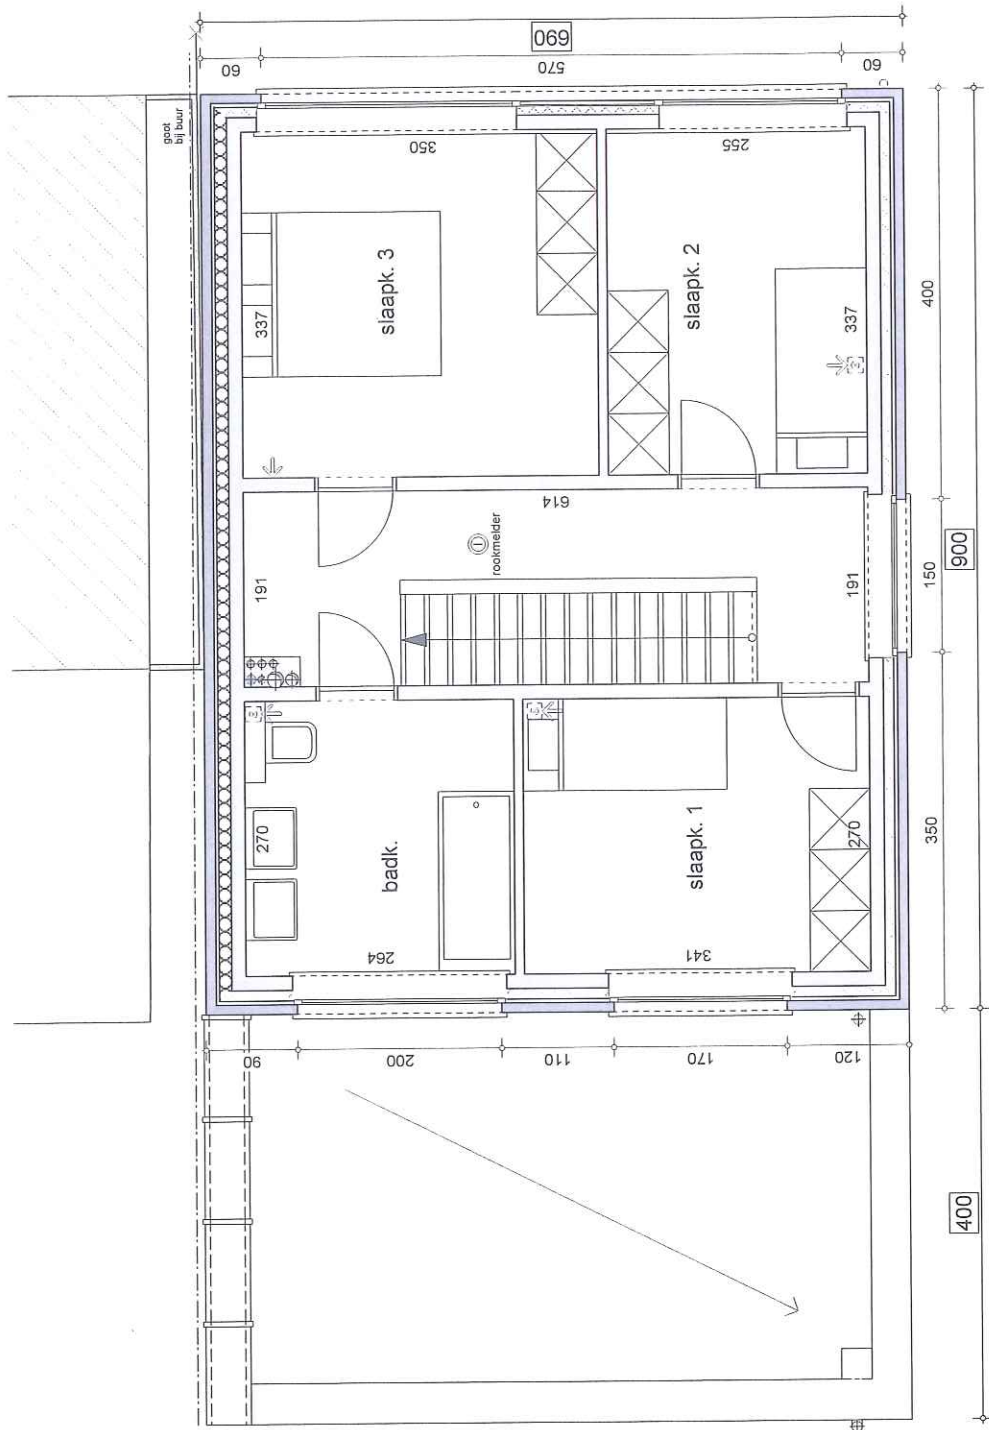

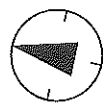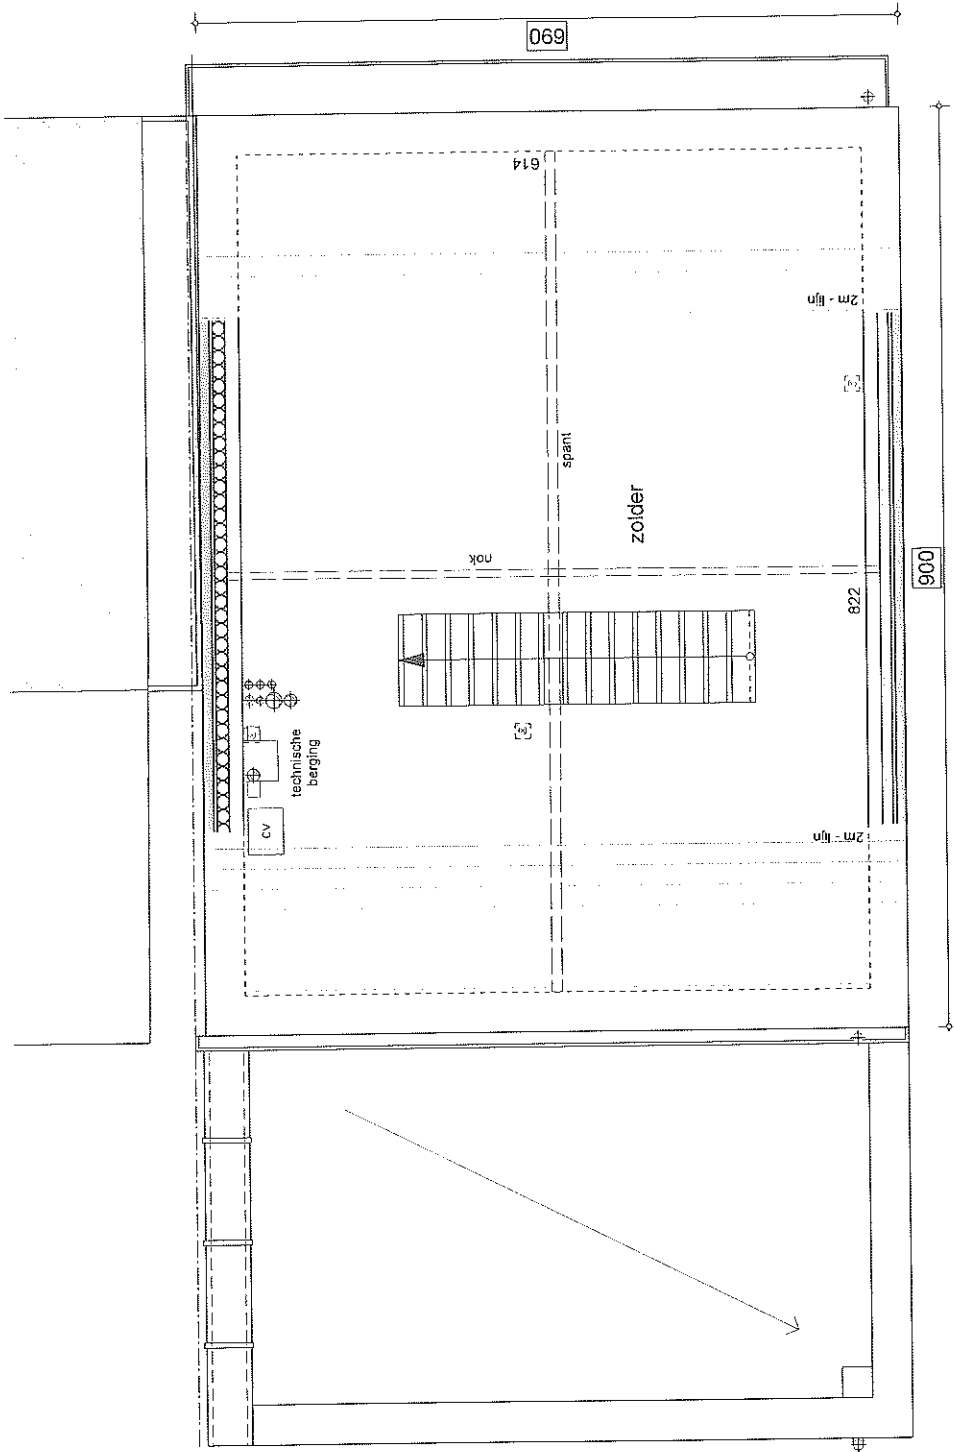

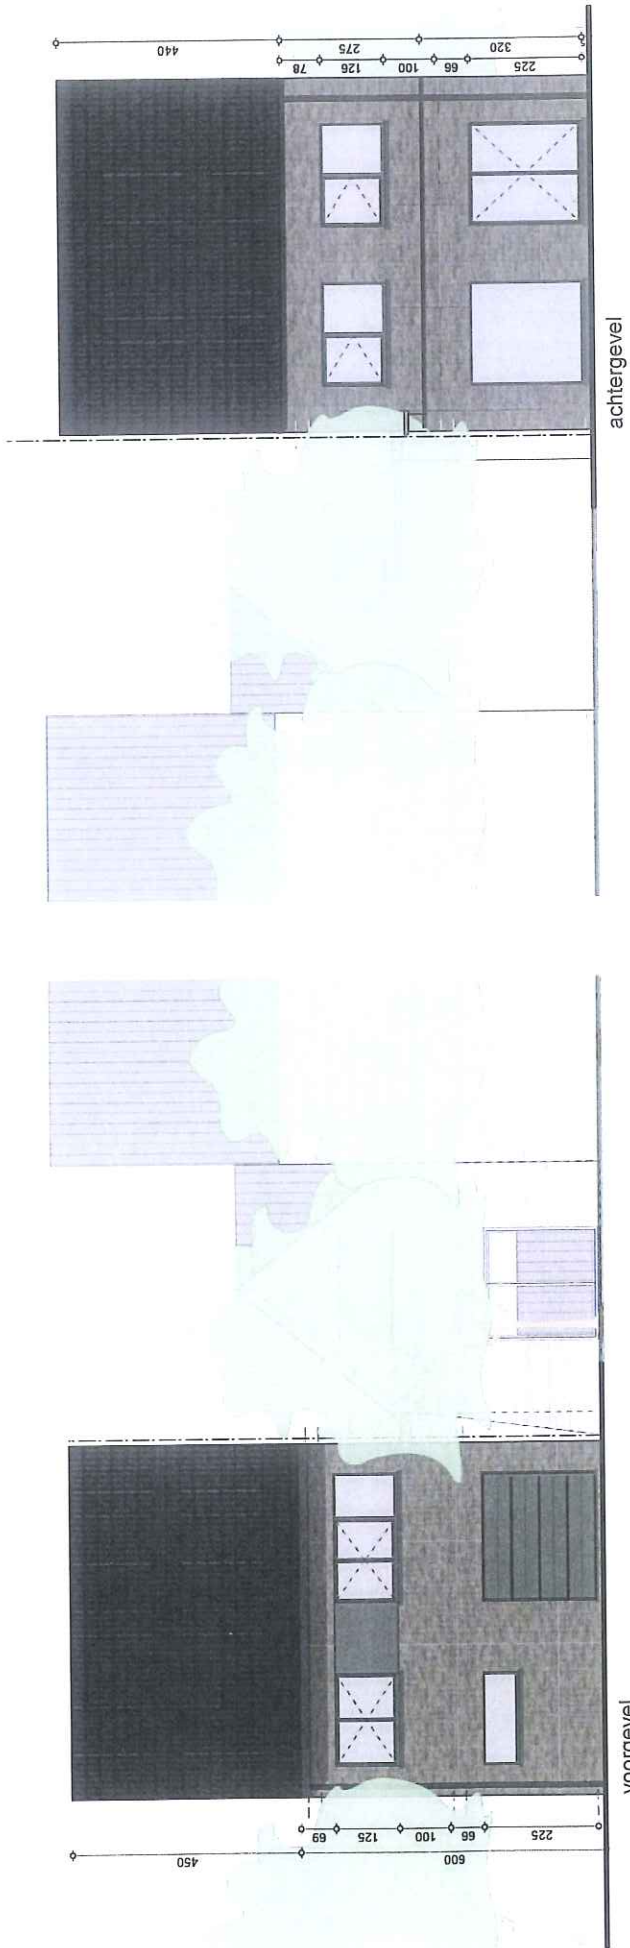

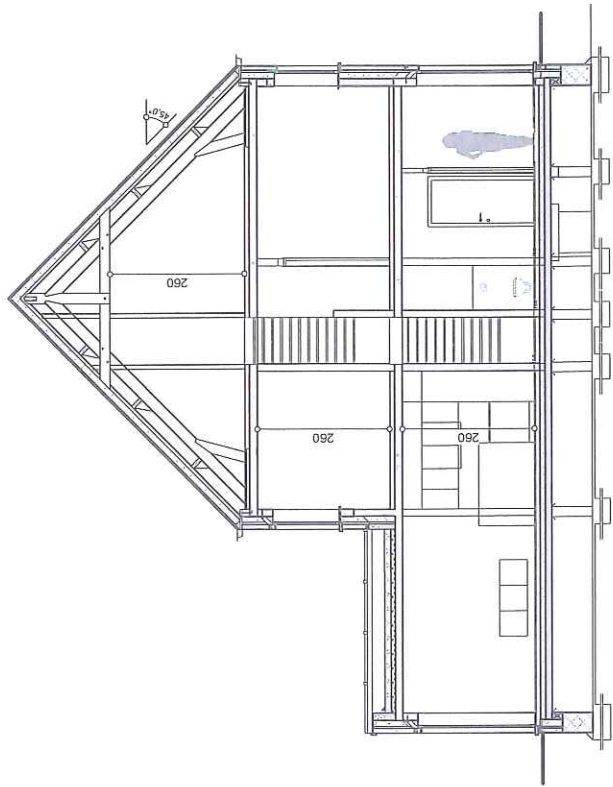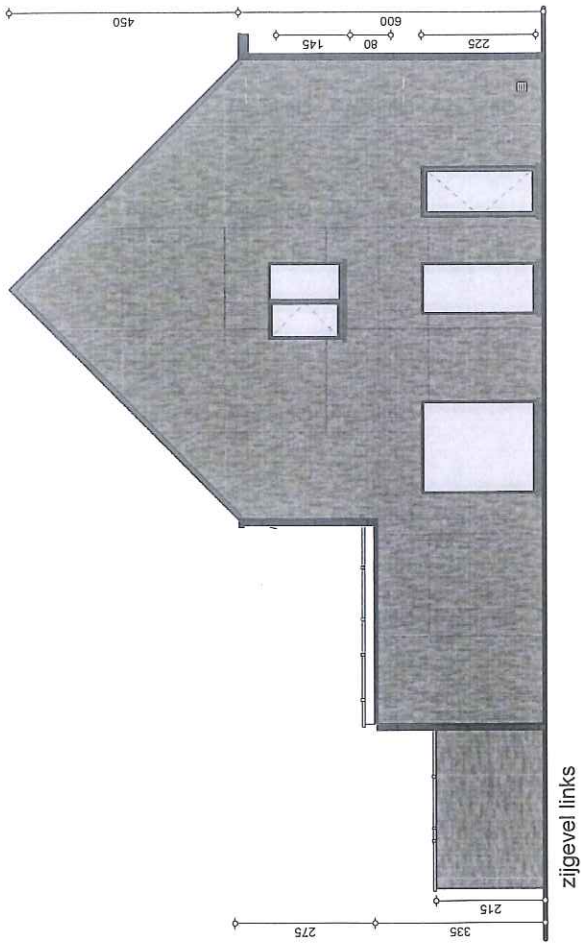

schematische snede